


tech. bud. Zdzisław Biel
 Uprawniony do projektowania,
 nadzorowania i kierowania budową
 w specjalności konstrukcyjno-budowlanej
 nr. upr. UAN V-7342/3/15/93
 DOŚ/BO/0269/02
 ul. Jasna 22, 57-215 Srebrna Góra

TEMAT: WYMIANA POKRYCIA DACHOWEGO	
RZUT DACHU	SKALA 1:50
ADRES INWESTYCJI: WITOSTOWICE 12 57-220 ZIEBICE	NR RYS. 1
INWESTOR: GMINA ZIEBICE UL. PRZEMYSŁOWA 11	GRUDZIEŃ 2020 ROK
PROJEKTANT: TECH. BUD. ZDZISŁAW BIEL NR UPRAWNIEN: UAN V-7342/3/15/93 SPECJALNOŚĆ: KONSTRUKCYJNA	PODPIS

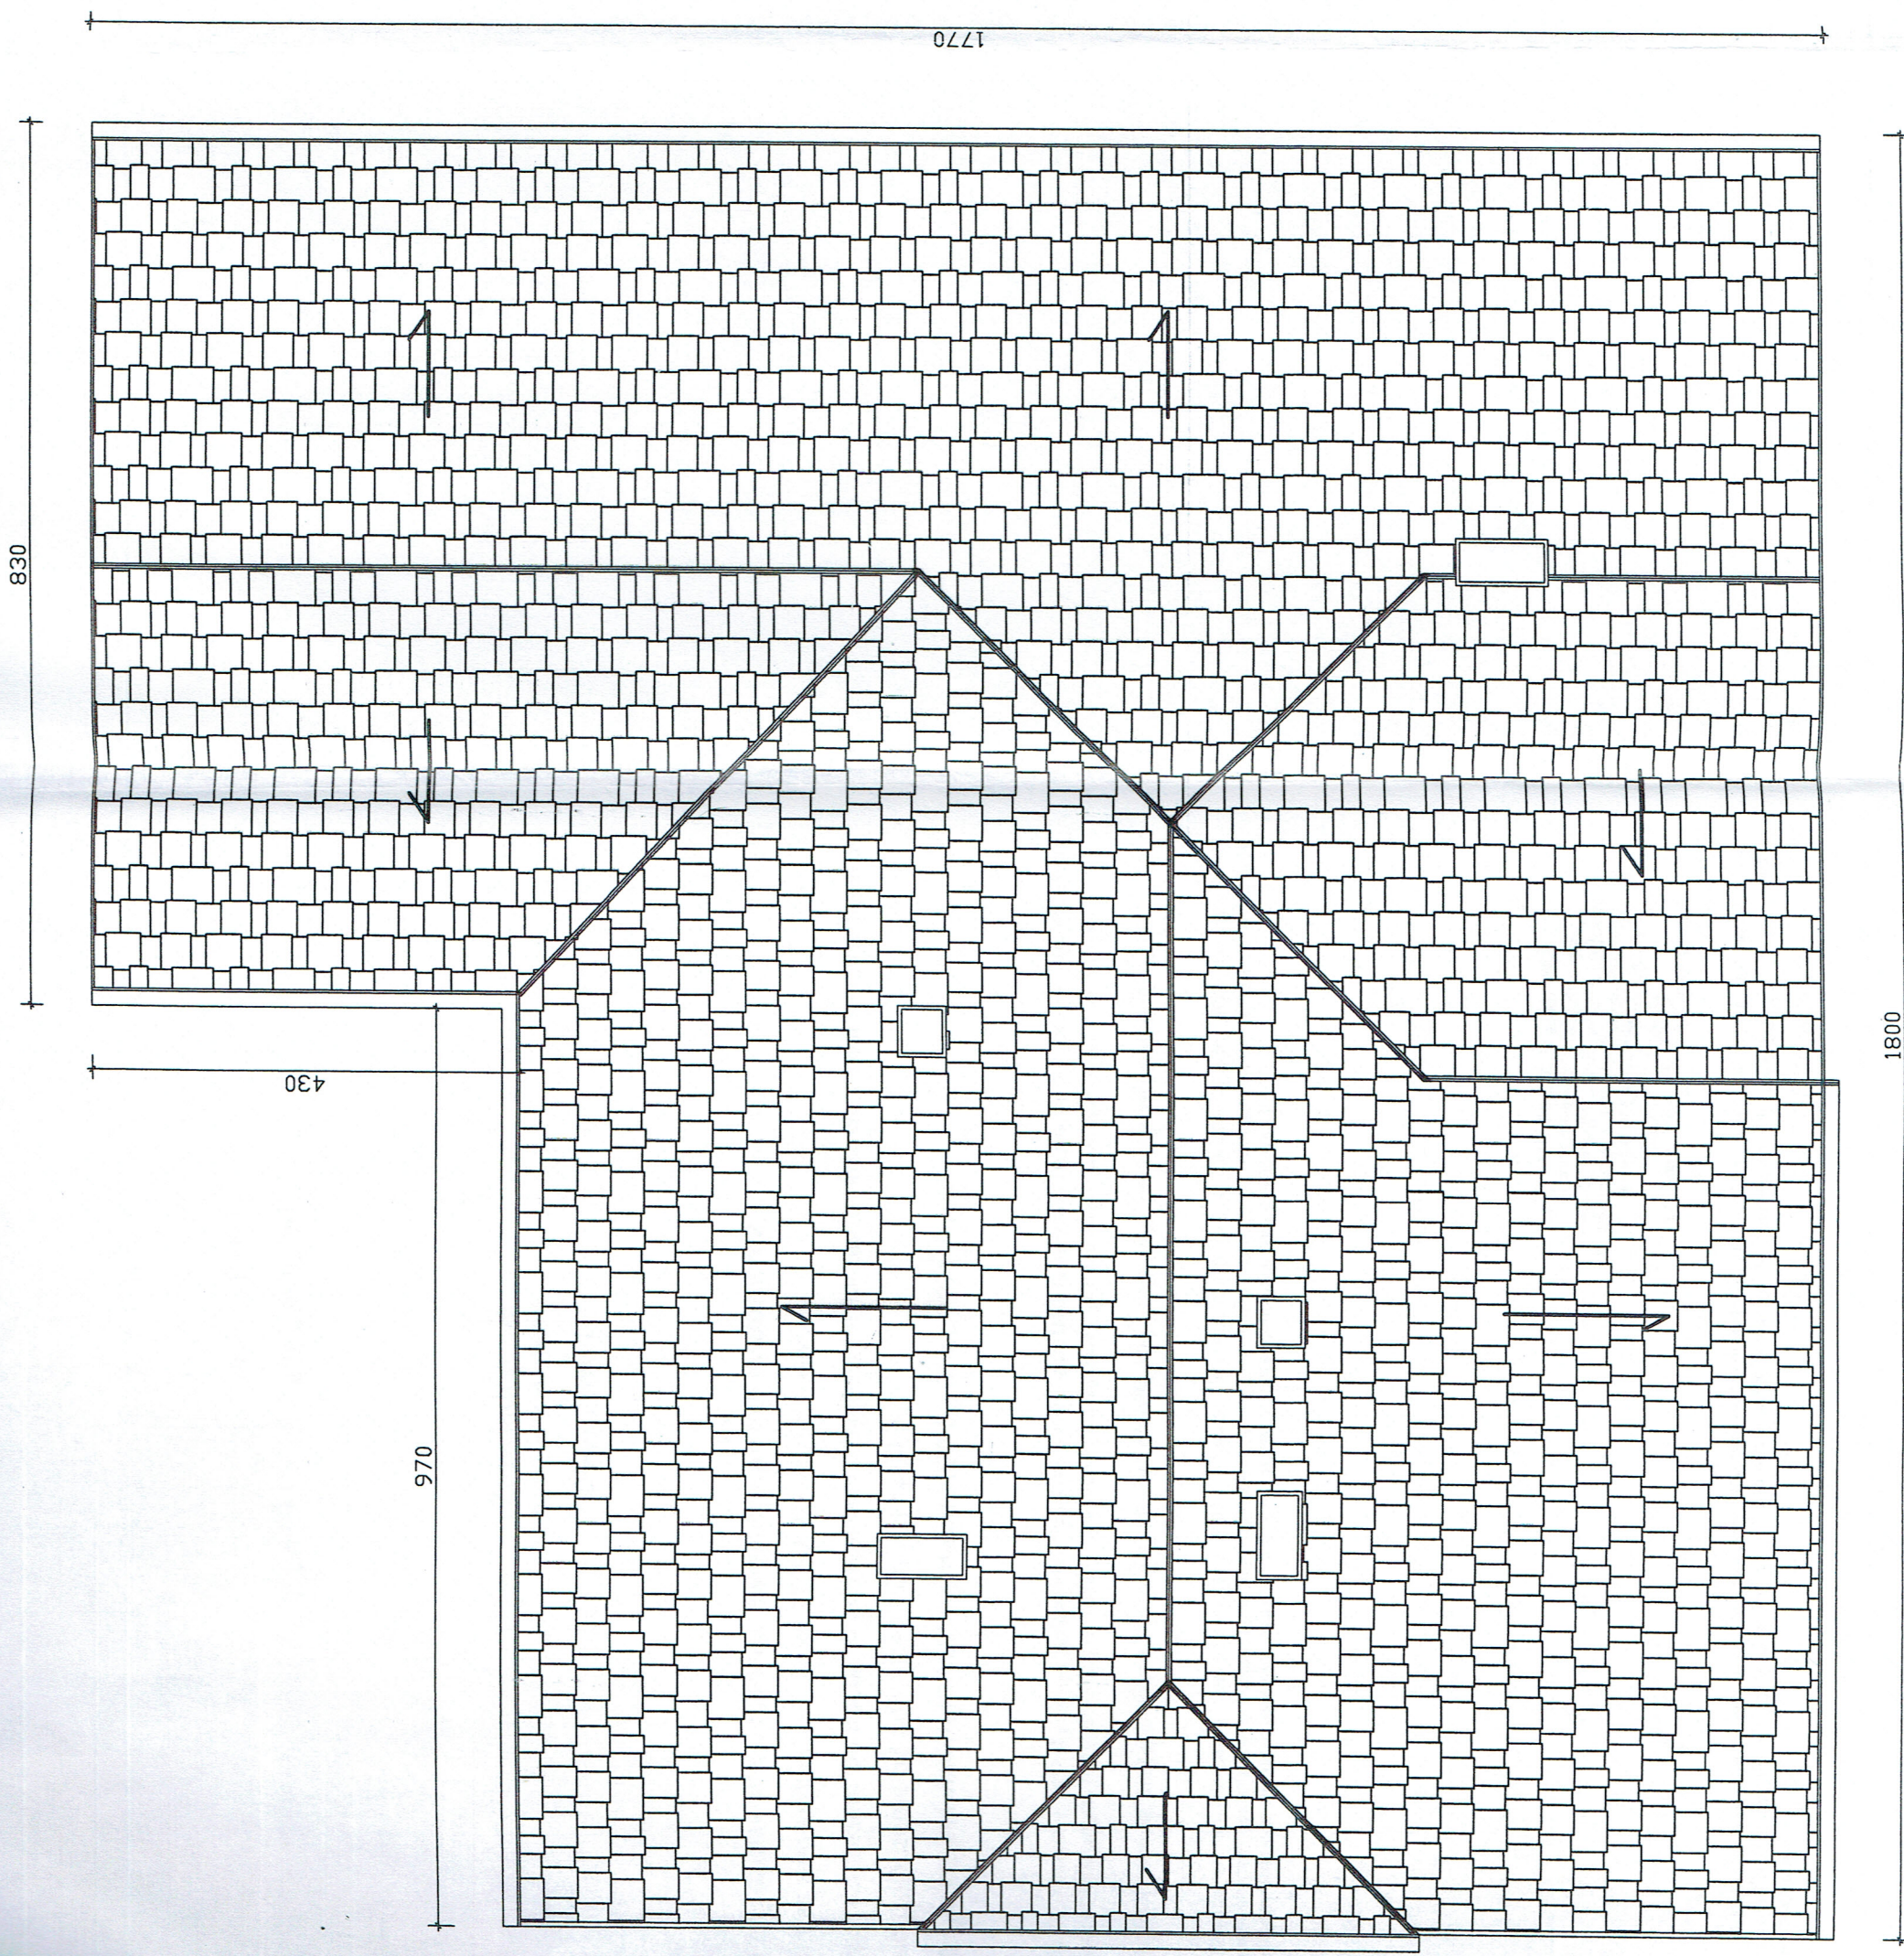

tech. bud. Zdzisław Biel
 Uprawniony do projektowania,
 nadzorowania i kierowania budową
 w specjalności konstrukcyjno-budowlanej
 nr. upr. UAN.V-7342/3/15/93
 DOŚ/BG/0269/02
 ul. Jasna 22, 57-215 Srebrna Góra

TEMAT: WYMIANA POKRYCIA DACHOWEGO	SKALA 1:100
RZUT DACHU	NR RYS. 2
ADRES INWESTYCJI: WITOSZOWICE 12 57-220 ZIEBICE	GRUDZIEŃ 2020 ROK
INWESTOR: GMINA ZIEBICE UL. PRZEMYSŁOWA 11	PROJEKTANT: TECH. BUD. ZDZISŁAW BIEL
	NR UPRAWNIEN: UAN.V-7342/3/15/93
	SPECJALNOŚĆ: KONSTRUKCYJNA

1800